
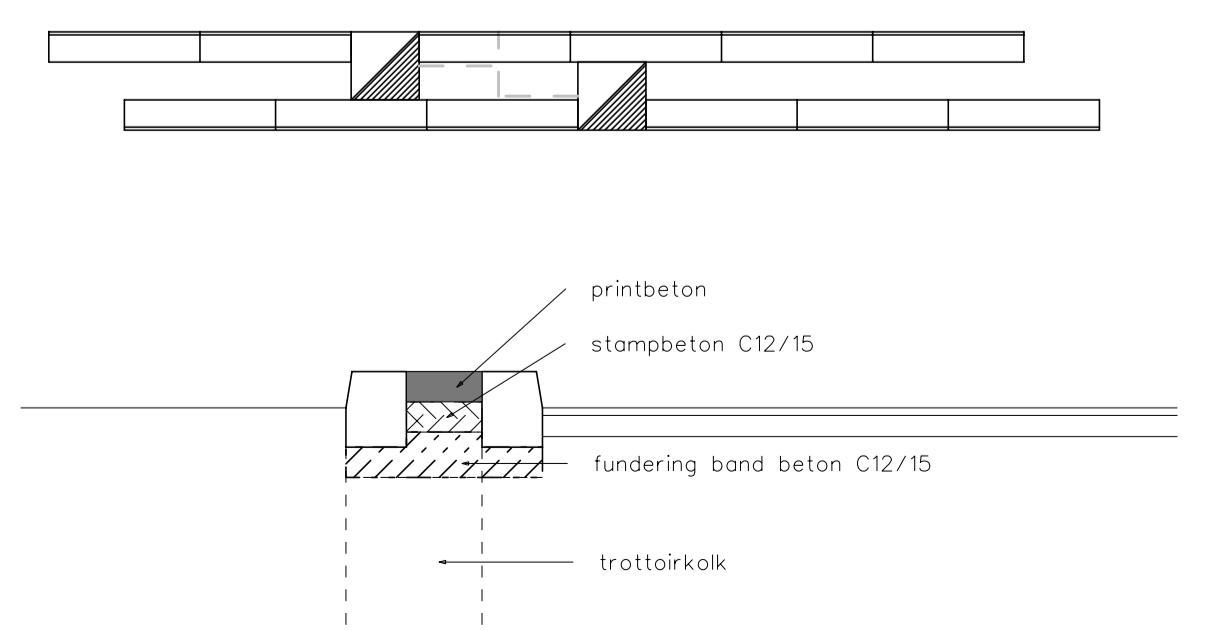


- LEGENDA**
- aanbrengen asfalt fietspad kleur rood
  - aanbrengen molgoot 5 strekken kf VLAK
  - aanbrengen molgoot 9 strekken df VLAK
  - aanbrengen bss keperverband
  - herstraten tegels 300x300x45
  - herstraten tegels 300x300x70
  - aanbrengen artcrete printbeton
  - aanbrengen artcrete printbeton
  - aanbrengen trottoirbanden 18/20x25 (geleider)
  - aanbrengen trottoirband 13/15x25
  - aanbrengen opsluitband 10x20
  - aanbrengen rijwielpad 4/12x25
  - aanbrengen inritbanden 750x500x180
  - aanbrengen straatkolk
  - aanbrengen trottoirkolk
  - aanbrengen lichtmast door derden
  - verplaatsen lichtmast door derden
  - stellen opsluitband 8x20
  - stellen opsluitband 10x20
  - stellen opsluitband 10x20
  - aanbrengen verloopband
  - aanbrengen putafdekking (nieuw)
  - onderbrokenstreep op fietspad
  - as-streep fietspad
  - as-streep rijbaan

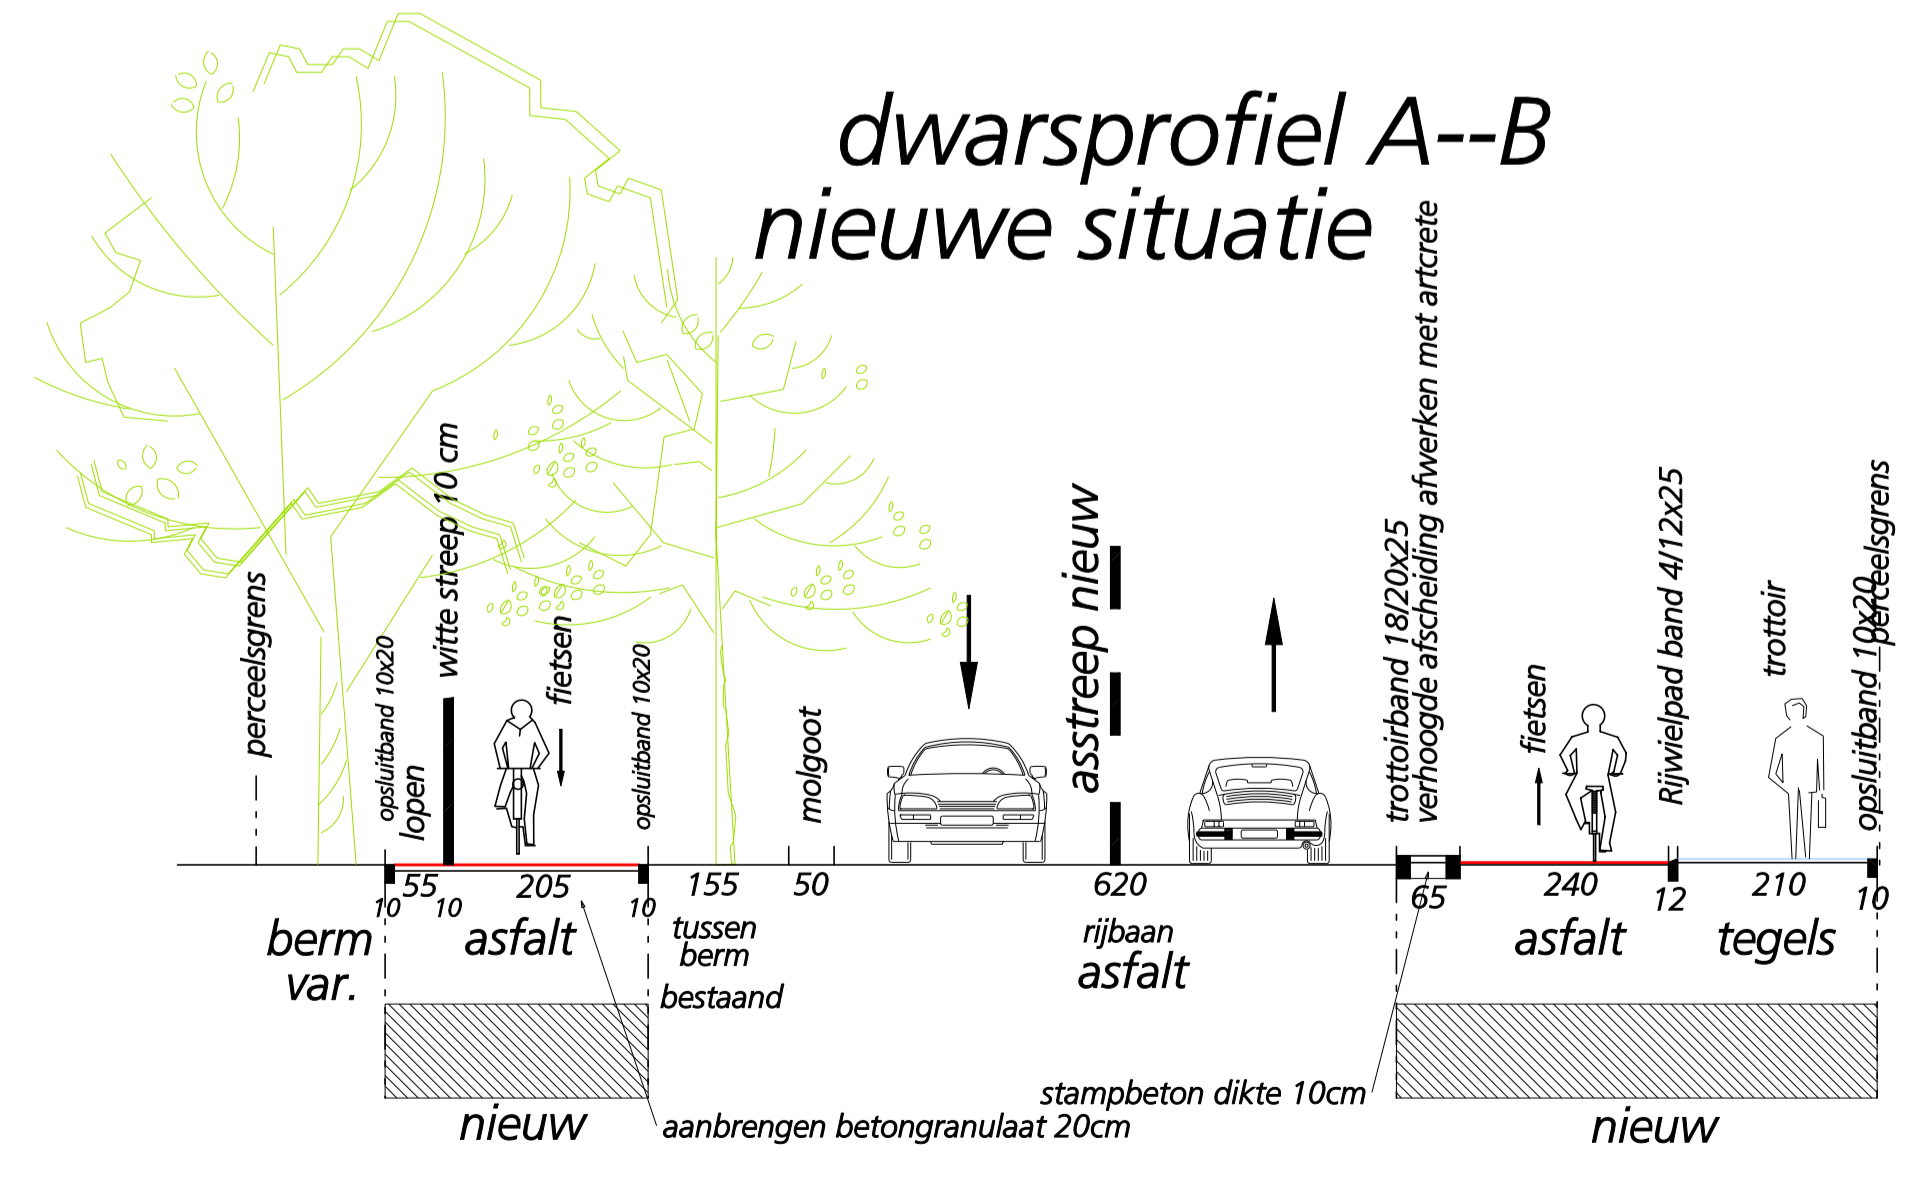

**'s-Hertogenbosch**  
 Ingenieursbureau  
**Rosmalen Zuid**  
**Fietspaden Molenstraat Rosmalen**

omschrijving: Aanbrengen nieuwe situatie  
 bestand: IPT-PROG-ROZ-BSK-3.DGN  
 versie: 1.0  
 status: Definitief

5	10	15	20	25	30	35
schaal: 1:500			team: SB/B/CCT			
formaat: A1			getekend: prog			
datum: 27-10-2009			Bestek: 51-2009			
Wijz. Getekend	Datum	Omschrijving				